


PROPRIETÁRIO(A): Prefeitura Municipal de Santa Luzia - PB

ENGENHEIRO CIVIL: Arnóbio César de Lima Nobrega, CREA: 160399994

CONTEÚDO:	FOLHA N.º
<b>PLANTA de Locação da Edificação</b>	<b>P01</b>
ESCALA:	N.º FOLHAS:
<b>INDICADAS</b>	<b>/01</b>
DATA:	
<b>10.05.2021</b>	
PROJETO:	
<b>TERRENO DESTINADO A CONSTRUÇÃO DE ESCOLA INFANTIL TIPO 1</b>	
<b>CRECHE - PRO INFÂNCIA.</b>	
LOCAL:	
<b>RUA: PROJETADA, B. CIDADE UNIVERSITÁRIA - SANTA LUZIA - PB</b>	
ÁREA DO TERRENO:	PERÍMETRO DO TERRENO:
<b>2.880,00m<sup>2</sup></b>	<b>216,00m</b>


Planta de Locação / Situação  
Escala 1 / 250

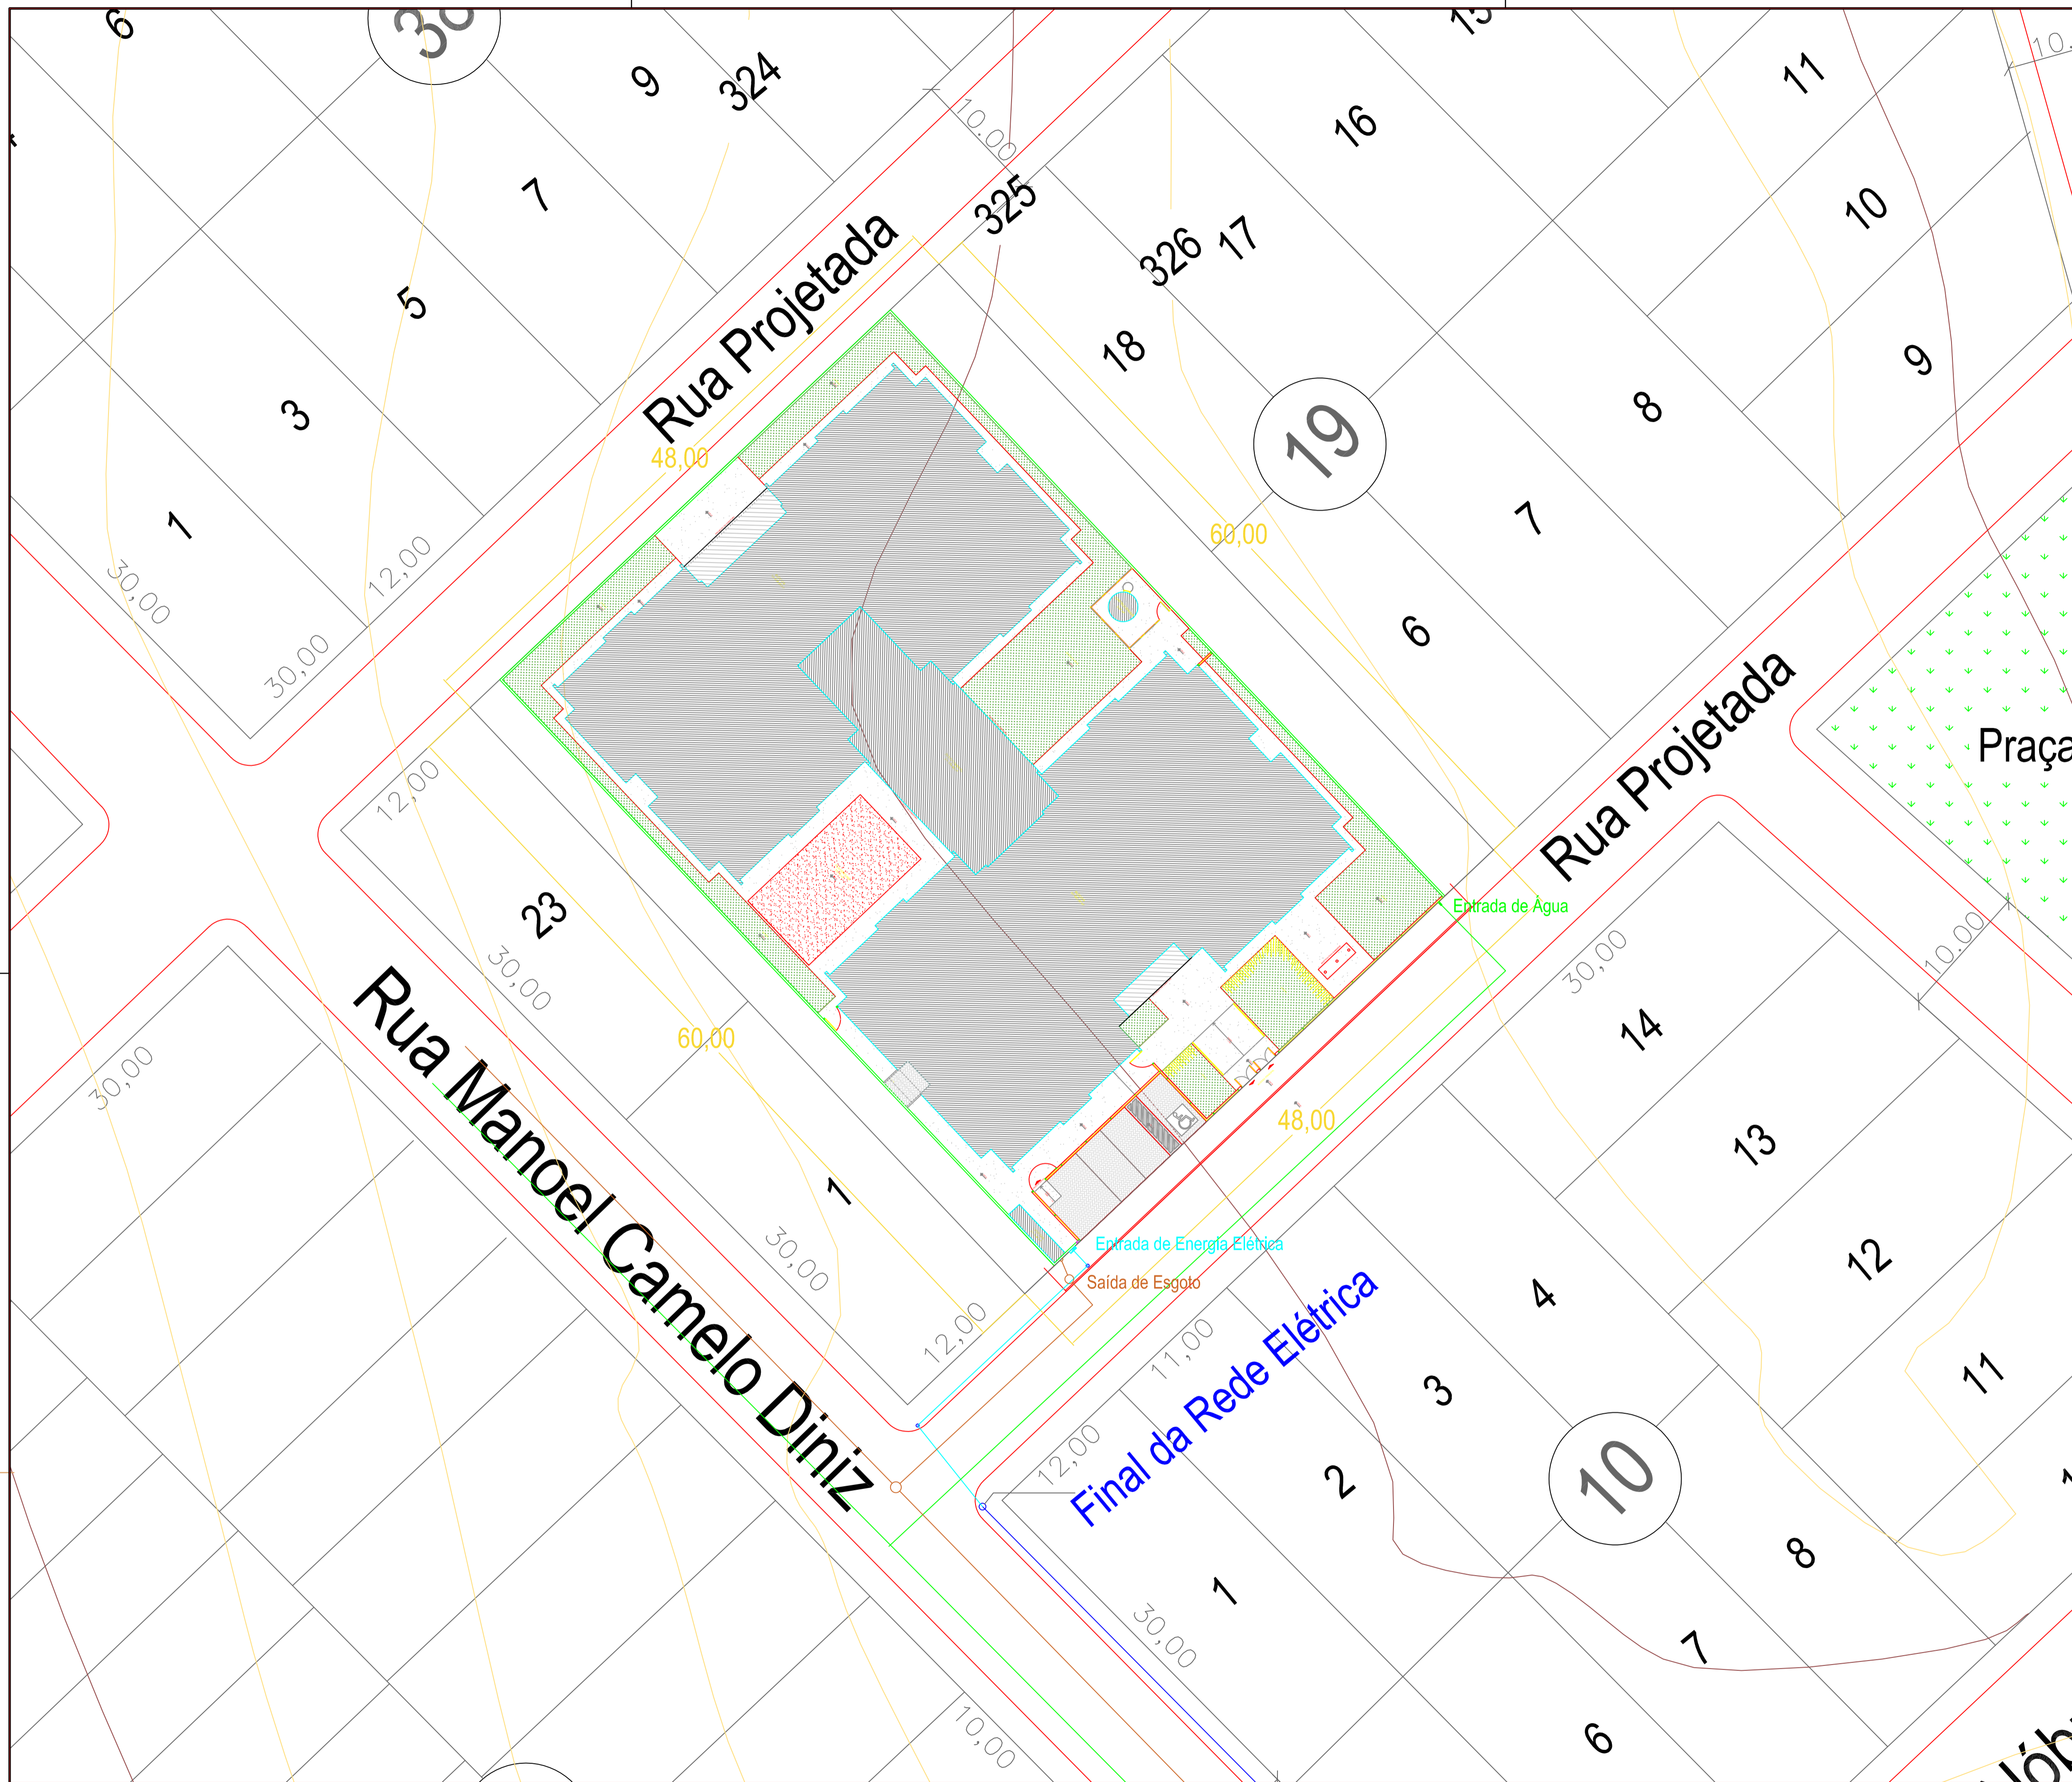

PROPRIETÁRIO(A): Prefeitura Municipal de Santa Luzia - PB  
 ENGENHEIRO CIVIL: Astório César de Lima Nobrega, CREA: 160399994

CONTEÚDO:	PLANTA de Locação da Edificação	FOLHA N.:	P01
ESCALA:	INDICADAS	DATA:	10.05.2021
PROJETO:	TERRENO DESTINADO A CONSTRUÇÃO DE ESCOLA INFANTIL tipo 1 CRECHE - PRO INFÂNCIA.		
LOCAL:	RUA:PROJETADA, B. Cidade UNIVERSITÁRIA - SANTA LUZIA- PB		
ÁREA DO TERRENO:	2.880,00m <sup>2</sup>	PERÍMETRO DO TERRENO:	216,00m

Planta de Locação / Situação  
 Escala 1 / 250

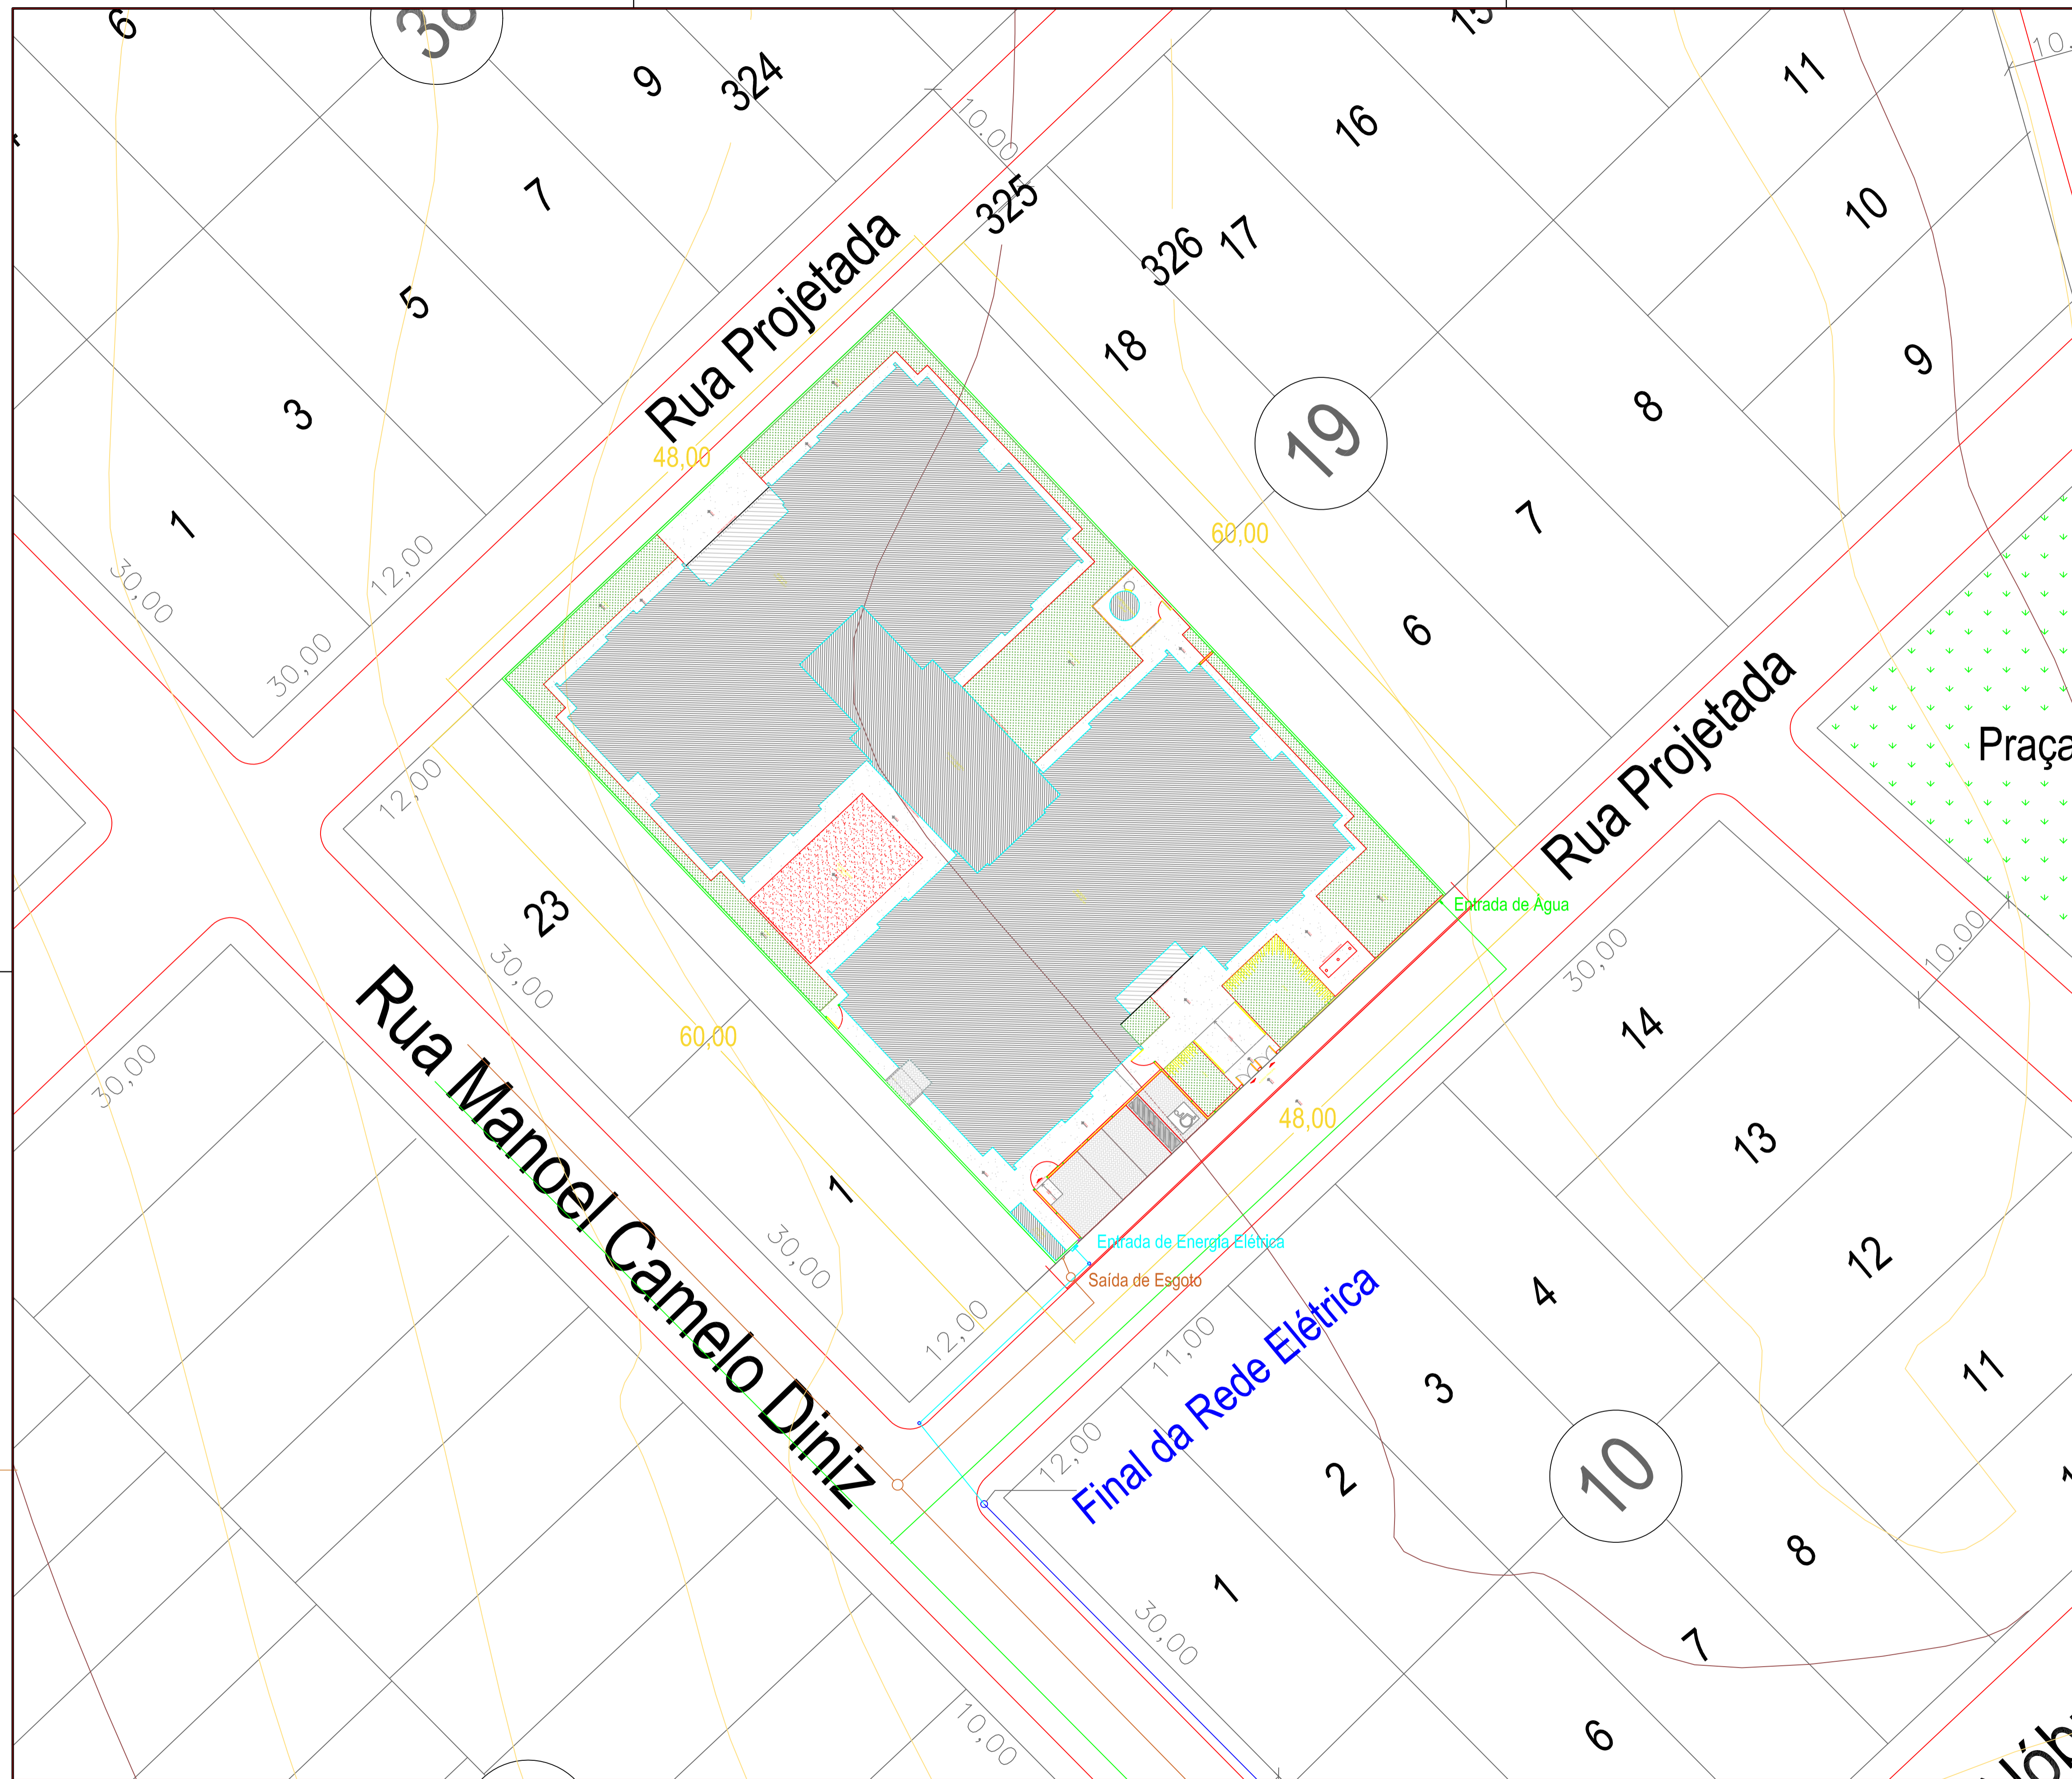

PROPRIETÁRIO(A): Prefeitura Municipal de Santa Luzia - PB  
 ENGENHEIRO CIVIL: Astório César de Lima Nobrega, CREA: 160399994

CONTEÚDO:	PLANTA de Locação da Edificação	FOLHA N.º:	P01
ESCALA:	INDICADAS	DATA:	10.05.2021
PROJETO:	TERRENO DESTINADO A CONSTRUÇÃO DE ESCOLA INFANTIL tipo 1 CRECHE - PRO INFÂNCIA.		
LOCAL:	RUA:PROJETADA, B. Cidade UNIVERSITÁRIA - SANTA LUZIA- PB		
ÁREA DO TERRENO:	2.880,00m <sup>2</sup>	PERÍMETRO DO TERRENO:	216,00m

Planta de Locação / Situação  
 Escala 1 / 250